



VORABZUG

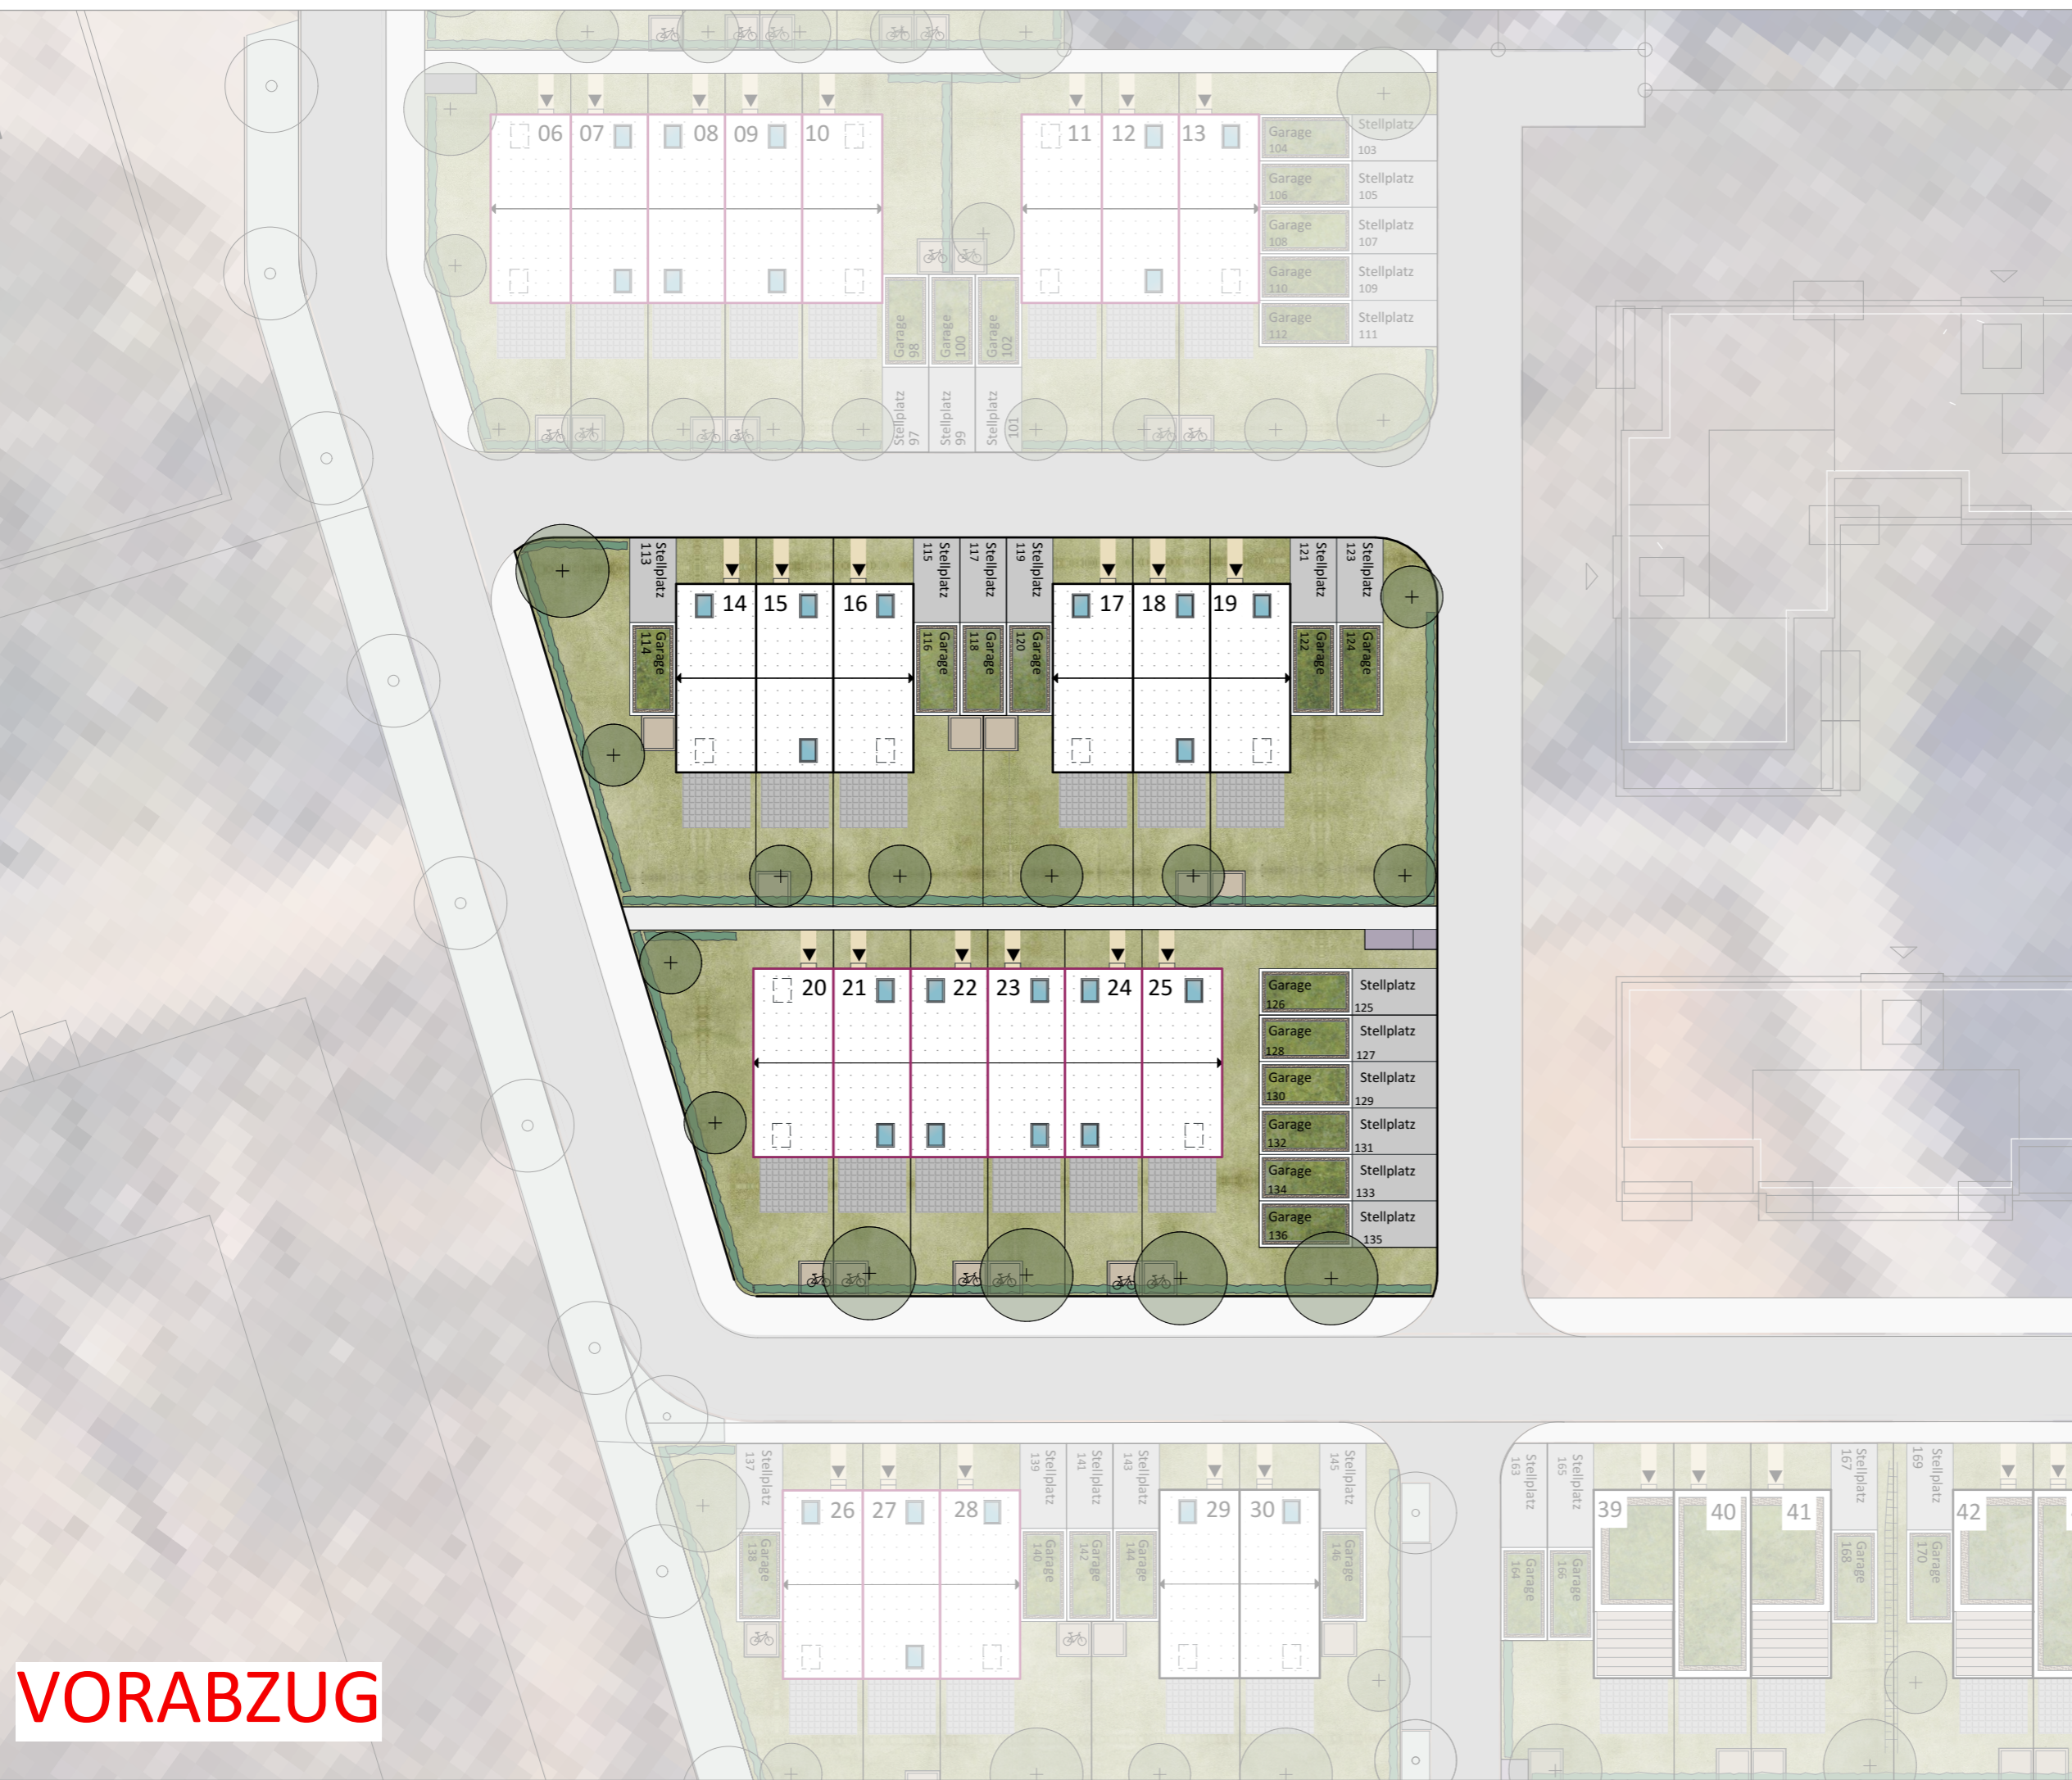

- Legende:**
- Straße
 - Gehweg
 - Stellplatz
 - Garage
 - Zuwegung Haus
 - Mülltonnen 3 x 240 l, Eingehaut
 - Mülltonnen Papier, Sammelplatz
 - Garten
 - Gartenhaus + 2 x Stellplatz Fahrrad
 - Haus ohne Keller
 - Haus mit Keller
 - Dachterrasse
 - Terrasse
 - Dachflächenfenster
 - Extensive Dachbegrünung
 - Heckenbepflanzung
 - Baum - Bepflanzung Garten
 - Baum - Bepflanzung Straße

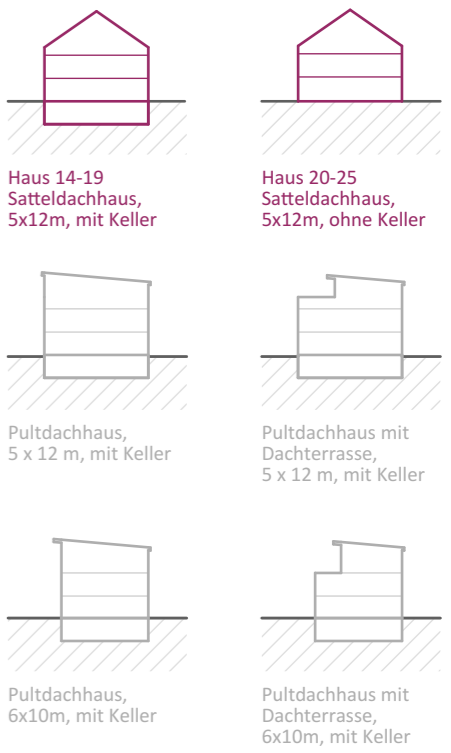

Hattersheim, Im Landwehr
 Darstellung vorbehaltlich behördlich
 und/oder technisch erforderliche
 Änderungen.
 Vertriebslageplan Abschnitt 5 18.07.2022
 Ohne Maßstab | Blattgröße DIN A3

Traumhaus
 Das Original
 vertreten durch
 Herrn Dipl.-Ing.
Otfried Sinner
 Borsigstraße 20a
 65205 Wiesbaden